

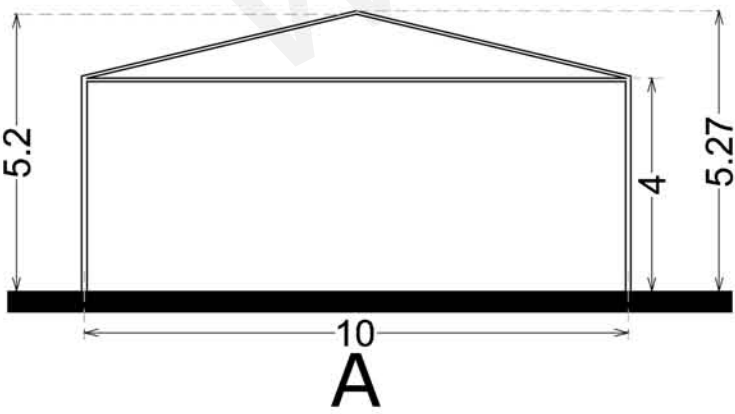
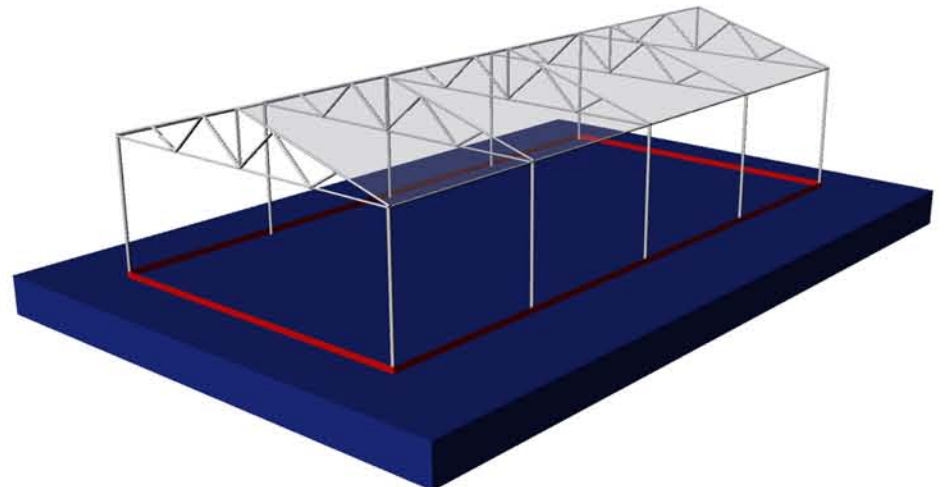
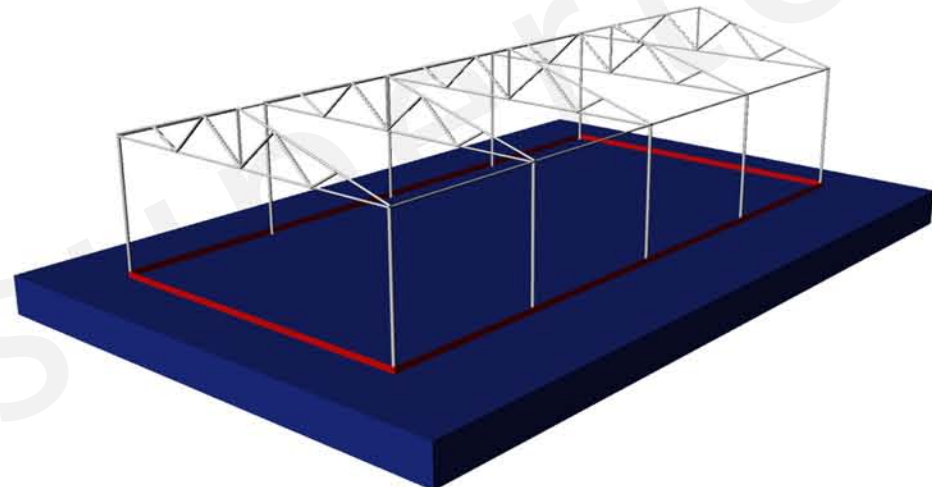


PLANTA

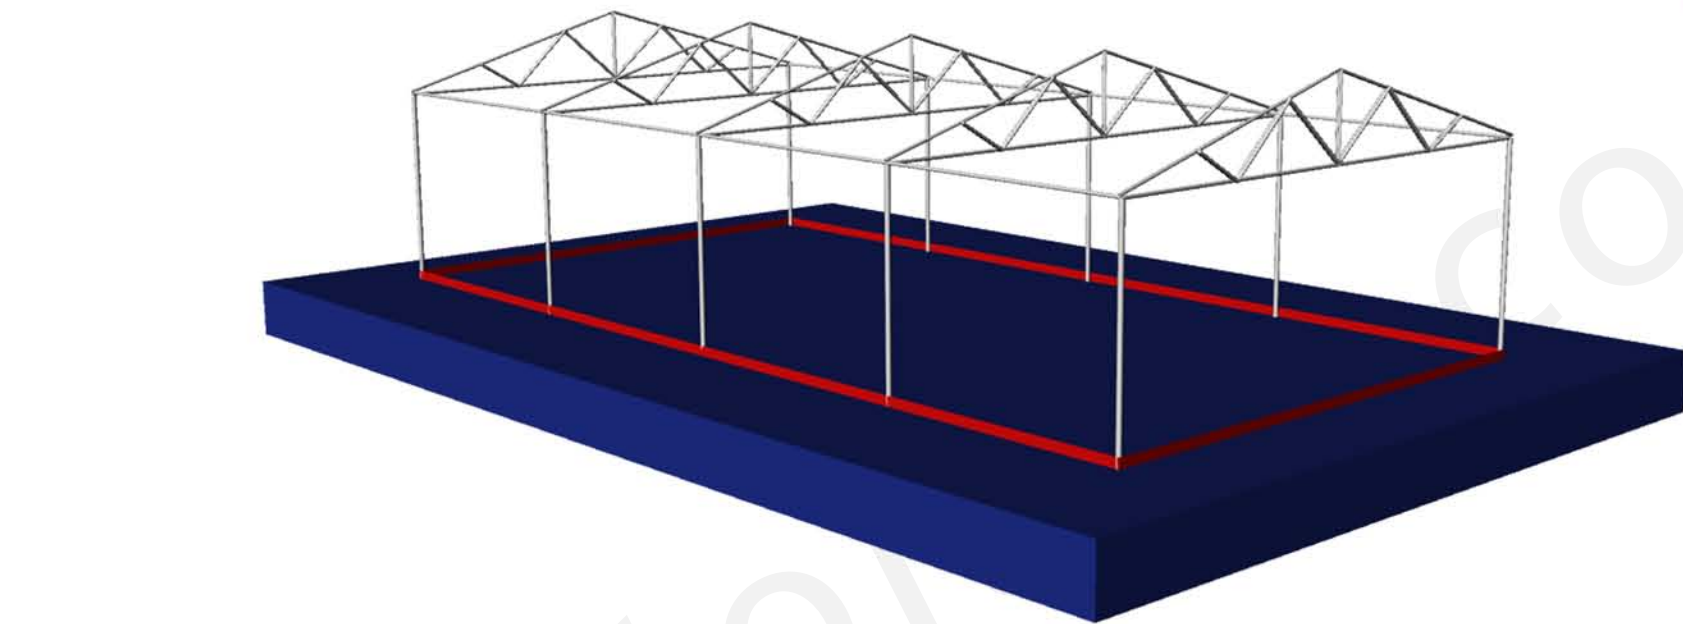

ALZADO 1

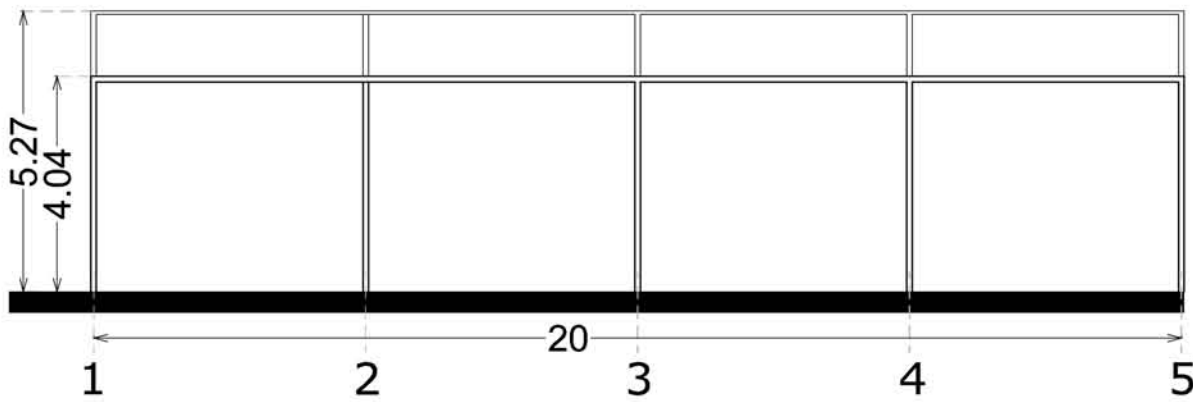

ALZADO 2

